
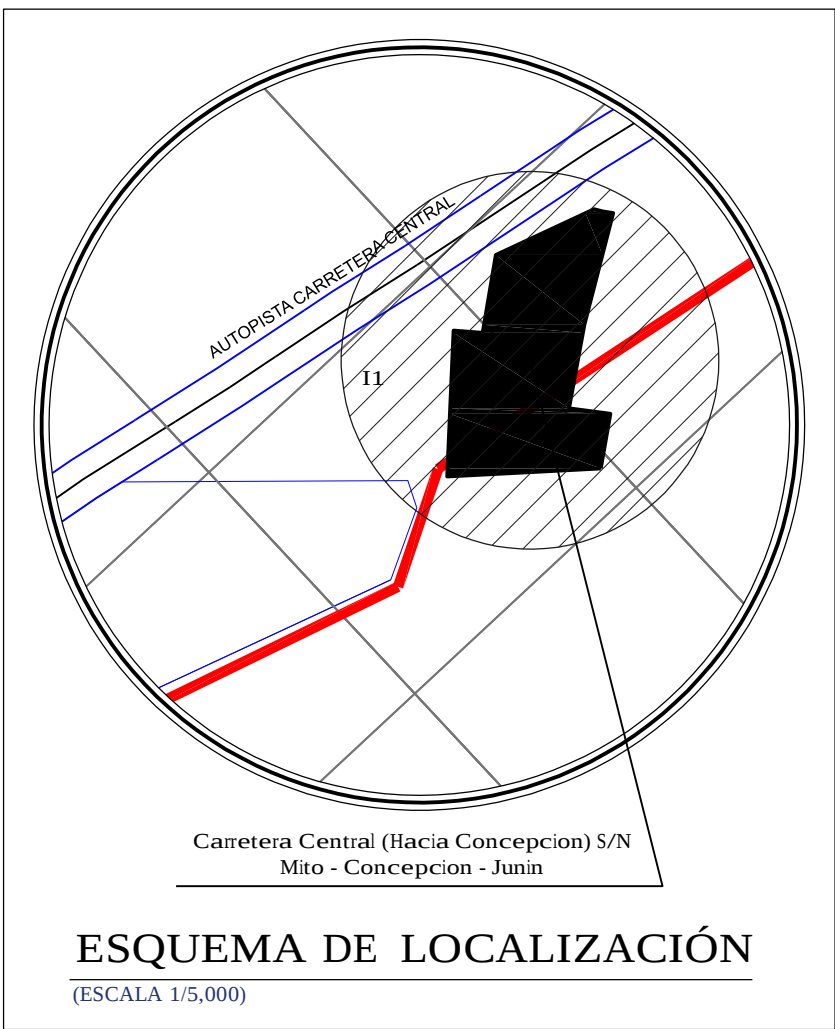


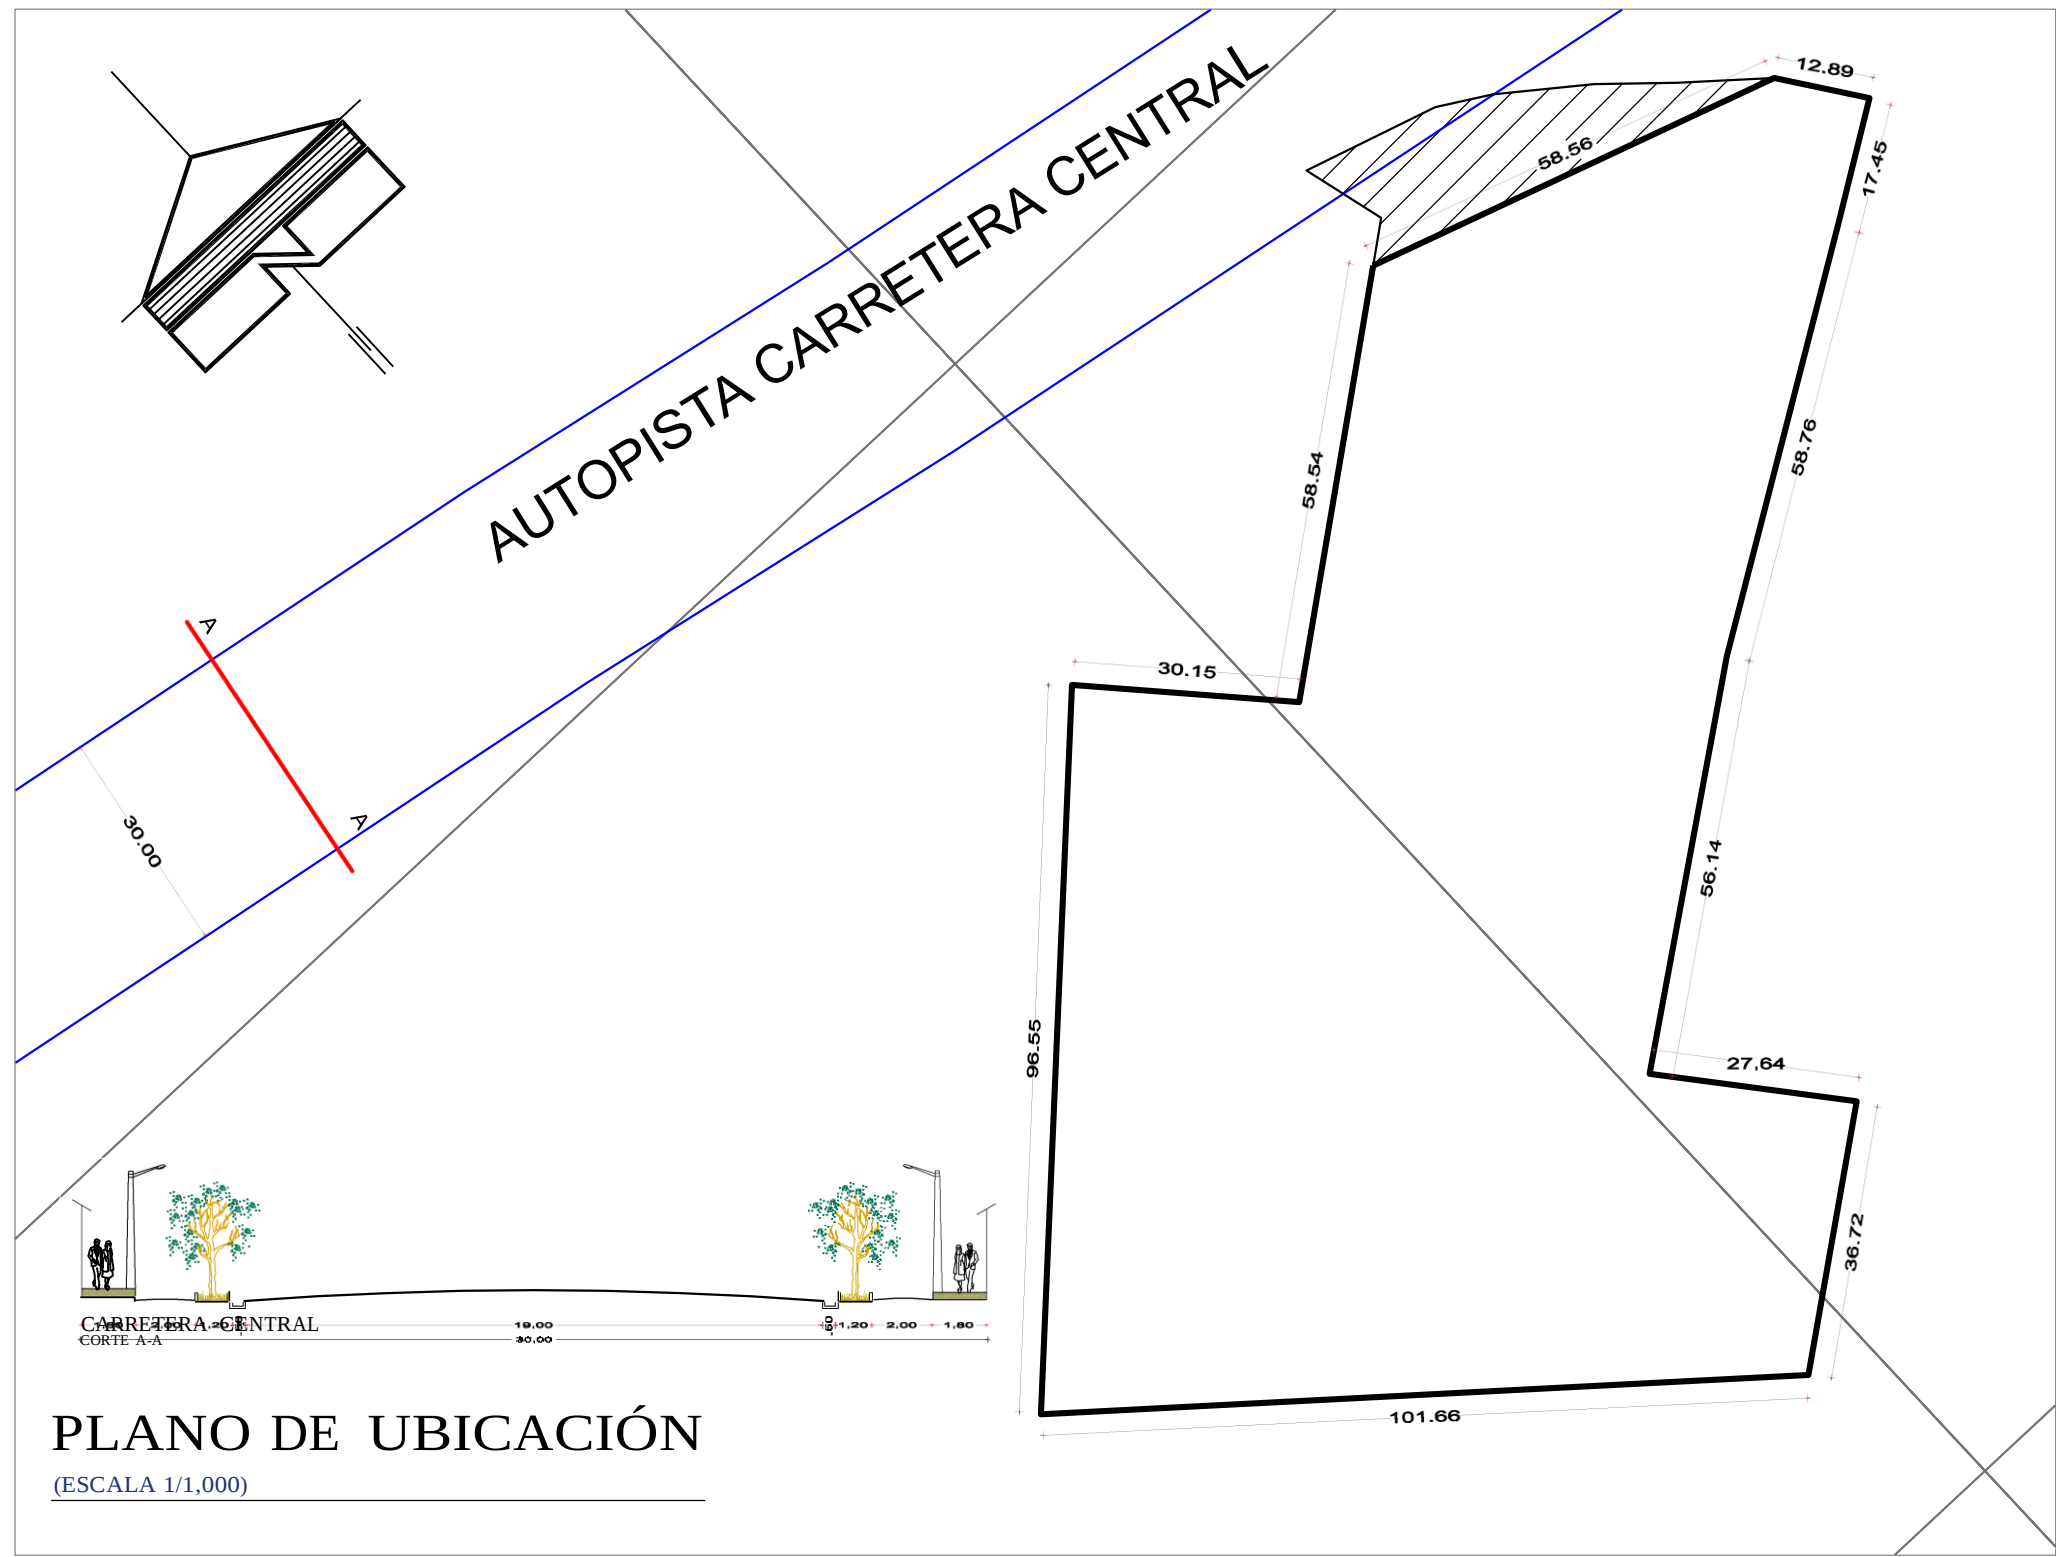

ZONIFICACIÓN :		I-1(ZONA DE INDUSTRIA)
ÁREA DE ESTRUCTURACIÓN URBANA :		
DEPARTAMENTO :	JUNIN	
PROVINCIA :	CONCEPCION	
DISTRITO :	MITO	
PARAJE :	"AÑASCANCHA"	
NOMBRE DE LA VÍA :	CARRETERA CENTRAL	
Nº DEL INMUEBLE :	S/N	
MANZANA :		
LOTE :		
SUB LOTE :		

CUADRO NORMATIVO			CUADRO DE ÁREAS (m²)						
PARAMETROS		NORMATIVO	PROYECTO	PISOS	ÁREAS DECLARADAS				
					NUEVA	EXISTENTE	DEMOLICION	AMP/REM	SUB TOTAL
USOS		RESTAURANTES, RECREOS, COMERCIO, ETC	RECREO HOSPEDAJE	PRIMERO		235.52 m²			235.52 m²
DENSIDAD NETA		SEGUN PROYECTO		SEGUNDO		261.12 m²			261.12 m²
COEF. DE EDIFICACION		SEGUN PROYECTO		AREA PARCIAL		496.64 m²			
% AREA LIBRE		SEGUN PROYECTO	96.05 %	AREA TECHADA TOTAL					496.64 m²
ALTURA MAXIMA		SEGUN PROYECTO	2 PISOS						
RETIRO	FRONTAL	3.00 m	10.30 m						
	LATERAL			AREA SEGUN DOCUMENTO					13,234.80 m²
	POSTERIOR			AREA AFECTADA POR LINEA DE ALTA TENSION					594.98 m²
ALINEAMIENTO DE FACHADA				AREA UTIL					12,639.82 m²
Nº DE ESTACIONAMIENTO		12 PERSONA OCUPADAS EN EL TURNO PRINCIPAL	12 VEHICULOS POR TURNO	PERIMETRO UTIL					555.06 m²

FIRMA DEL PROPIETARIO:		FIRMA Y SELLO DEL PROYECTISTA:			
		ARQ. HUGO VILLAVERDE RAFAEL CAP:10857			
PROYECTO:					
REGULARIZACION DE LICENCIA DE OBRA RECREO HOSPEDAJE					
PLANO:		LAMINA:			
UBICACION Y LOCALIZACION					
ESCALA:		FECHA:			
INDICADA		SETIEMBRE 2018			

U1